


Preisliste 5,5m HeuKoi Teichbrücke

Details zu den Preisen, der Lieferung und der Konstruktion befinden sich unten nach den Preistabellen.

Länge	Breite	Holzart	Geländer	Preis
5,5m	80cm bis 100cm	Kiefer	ohne	1990,00 EUR
5,5m	80cm bis 100cm	Kiefer	eins. Kordel	2370,00 EUR
5,5m	80cm bis 100cm	Kiefer	beids. Kordel	2750,00 EUR
5,5m	80cm bis 100cm	Kiefer	eins. stand.Holzhandlauf	2390,00 EUR
5,5m	80cm bis 100cm	Kiefer	beids. stand. Holzhandlauf	2770,00 EUR
5,5m	80cm bis 100cm	Kiefer	eins. Edelst.Handlauf	2510,00 EUR
5,5m	80cm bis 100cm	Kiefer	beids. Edelst.Handlauf	3130,00 EUR
5,5m	80cm bis 100cm	Kiefer	eins. aufgesetzter starker Holzhandlauf	2540,00 EUR
5,5 m	80cm bis 100cm	Kiefer	beids. aufgesetzter starker Holzhandlauf	3190,00 EUR

Länge	Breite	Holzart	Geländer	Preis
5,5m	80cm bis 100cm	einh. Lärche	ohne	2250,00 EUR
5,5m	80cm bis 100cm	einh. Lärche	eins. Kordel	2480,00 EUR
5,5m	80cm bis 100cm	einh. Lärche	beids. Kordel	2870,00 EUR
5,5m	80cm bis 100cm	einh. Lärche	eins. stand. Holzhandlauf	2650,00 EUR
5,5m	80cm bis 100cm	einh. Lärche	beids. stand.Holzhandlauf	3150,00 EUR
5,5m	80cm bis 100cm	einh. Lärche	eins. Edelst.Handlauf	2800,00 EUR
5,5m	80cm bis 100cm	einh. Lärche	beids. Edelst.Handlauf	3350,00 EUR
5,5m	80cm bis 100cm	einh. Lärche	eins. aufgesetzter starker Holzhandlauf	2850,00 EUR
5,5m	80cm bis 100cm	einh. Lärche	beids. aufgesetzter starker Holzhandlauf	3450,00 EUR

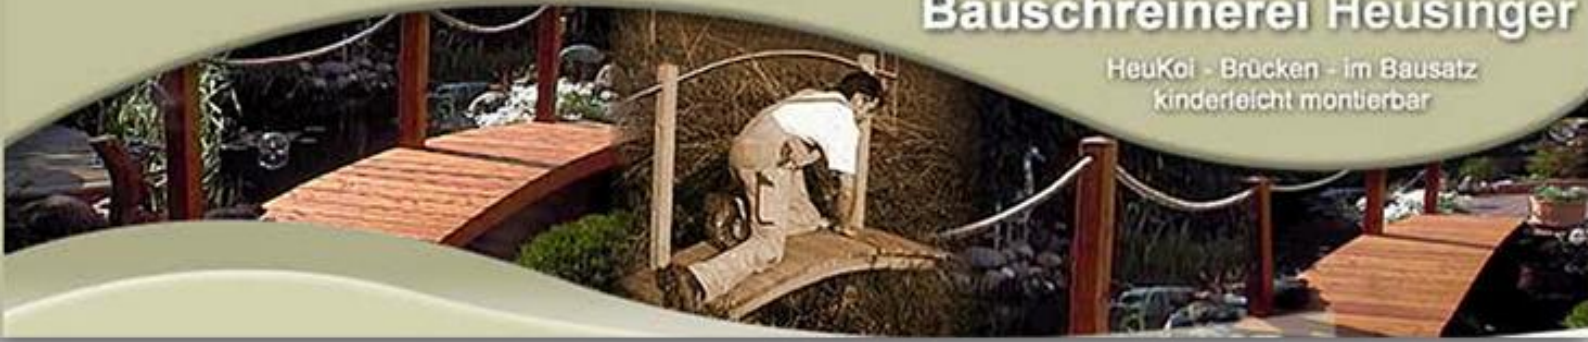

Länge	Breite	Holzart	Geländer	Preis
5,5m	80cm bis 100cm	sib. Lärche	ohne	2890,00 EUR
5,5m	80cm bis 100cm	sib. Lärche	eins. Kordel	3290,00 EUR
5,5m	80cm bis 100cm	sib. Lärche	beids. Kordel	3690,00 EUR
5,5m	80cm bis 100cm	sib. Lärche	eins. stand. Holzhandlauf	3340,00 EUR
5,5m	80cm bis 100cm	sib. Lärche	beids. stand. Holzhandlauf	3790,00 EUR
5,5m	80cm bis 100cm	sib. Lärche	eins. Edelst. Handlauf	3440,00 EUR
5,5m	80cm bis 100cm	sib. Lärche	beids. Edelst. Handlauf	3990,00 EUR
5,5m	80cm bis 100cm	sib. Lärche	eins. aufgesetzter starker Holzhandlauf	3490,00 EUR
5,5m	80cm bis 100cm	sib. Lärche	beids. aufgesetzter starker Holzhandlauf	4090,00 EUR

Länge	Breite	Holzart	Geländer	Preis
5,5m	80cm bis 100cm	Douglasie	ohne	2490,00 EUR
5,5m	80cm bis 100cm	Douglasie	eins. Kordel	2890,00 EUR
5,5m	80cm bis 100cm	Douglasie	beids. Kordel	3290,00 EUR
5,5m	80cm bis 100cm	Douglasie	eins. stand. Holzhandlauf	2940,00 EUR
5,5m	80cm bis 100cm	Douglasie	beids. stand. Holzhandlauf	3390,00 EUR
5,5m	80cm bis 100cm	Douglasie	eins. Edelst. Handlauf	2990,00 EUR
5,5m	80cm bis 100cm	Douglasie	beids. Edelst. Handlauf	3490,00 EUR
5,5m	80cm bis 100cm	Douglasie	eins. aufgesetzter starker Holzhandlauf	3250,00 EUR
5,5m	80cm bis 100cm	Douglasie	beids. aufgesetzter starker Holzhandlauf	3800,00 EUR



Länge	Breite	Holzart	Geländer	Preis
5,5m	80cm bis 100cm	Eiche	ohne	2950,00 EUR
5,5m	80cm bis 100cm	Eiche	eins. Kordel	3400,00 EUR
5,5m	80cm bis 100cm	Eiche	beids. Kordel	3850,00 EUR
5,5m	80cm bis 100cm	Eiche	eins. stand. Holzhandlauf	3450,00 EUR
5,5m	80cm bis 100cm	Eiche	beids. stand. Holzhandlauf	3950,00 EUR
5,5m	80cm bis 100cm	Eiche	eins. Edelst.Handlauf	3600,00 EUR
5,5m	80cm bis 100cm	Eiche	beids. Edelst.Handlauf	4250,00 EUR
5,5m	80cm bis 100cm	Eiche	eins. aufgesetzter starker Holzhandlauf	3650,00 EUR
5,5m	80cm bis 100cm	Eiche	beids. aufgesetzter starker Holzhandlauf	4350,00 EUR

einh. Lärche= einheimisches, deutsches Lärchenholz vorwiegend aus der Rhön (luftgetrocknet)

sib. Lärche= sibirisches kammergetrocknetes Lärchenholz

Preis, /Lieferung:

Die Preise verstehen sich inklusiv MwSt. 19% und inklusiv Lieferung deutschlandweit per Spedition binnen ca. 3-4 Wochen nach Bestellung. Deutsche Inseln mit Fährbetrieb sind ausgenommen. Bitte Lieferpreise für Lieferung in die Schweiz, Österreich und Inseln mit Fährbetrieb gesondert anfragen.

Astreine Geländerpfosten:

Anzahl der astreinen Geländerpfosten bei 5,5m Brücken pro Seite 6 Stück, 71mm auf 71mm. Geländerpfosten 3 fach wasser- und kochfest Melaminharz verleimt, Stirnende bei Kordel, standard Holzhandlauf und Edelstahlhandlauf mit einer Edelstahlkappe 22,5 Grad spitz zulaufend abgedeckt.

Geländer/Geländerbrüstungshöhe:

Aus optischen Gründen werden die Geländer bei 80cm breiten 5,5m Brücken etwas niedriger gefertigt. Geländerhöhe ca. 80-85cm. Bei grösseren Brückenbreiten beträgt die Geländerhöhe ca. 90cm. Bei allen Brücken mit Geländer befindet sich ein gebogener Geländerholm auf ca. Kniehöhe mit dabei.

Brückenbreite:

Die Brückenbreite in den Preistabellen staffelt sich in 10cm Schritten. Von 80cm bis 100cm, also 80cm breit, 90cm und 100cm.

Bei Brücken mit einer Gesamtbreite von 105cm bis 140cm verbauen wir ein zusätzlichen dritten Längsträger, oder zumindest einen zusätzlichen mittleren Belagbrett Verschraubungsholm. Die Belagbretter sind dann 6 fach von oben verschraubt.

Bitte deshalb bei gewünschten Brücken ab einer Gesamtbreite von ca. 110cm den Preis bei uns per Angebotsanfrage anfordern.



Belagbretter:

Die Belagbretter unserer Brücken sind 33mm stark, 137mm breit und aus eigener Herstellung. Oberseitig 2mm Fuchsriffelprofil mit übergangener Riffelung für Schraubenköpfe. Belag bei Brücken bis zu einer Gesamtbreite von 100cm 4 fach von oben mit 5 mal 70mm Edelstahlschrauben verschraubt. Unterseitig werden die Belagbretter 2 mal gegen Verzug ca. 16mm tief genutet. Einsetzfräsung, diese nuten sind von der Seite des Belagbrettes nicht sichtbar. Bei Brücken 5,5m mit Geländer werden 6 Stk. Bretter im Bereich der Pfosten ausgespart, bzw. ausgesägt.

Handläufe:

Der aufgesetzte starke Holzhandlauf wird mittels gearbeiteter Zapfenverbindung auf die Geländerpfosten gesetzt. Seitlich jew. eine Edelstahlschraube in den Zapfen. Edelstahlpfostenkappen entfallen somit. Die normalen standard Holzhandläufe werden von innen an die Pfosten geschraubt. Edelstahlpfostenkappen werden aufmontiert. Auf Wunsch können die standard Handläufe und der Geländermittelholm in die Pfosten versenkt, bzw. eingelassen werden. Aufpreis hierfür bei einseitigem Geländer, 70,00 EUR, bei beidseitigem Geländer 120,00 EUR

Lasurfarben:

Alle Brücken werden nach der Fertigstellung in der Werkstatt farblos tauchbadimprägniert und dann 2 mal mit einer Dünnschichtlasur Ihrer Farbwahl eingelassen, bzw. gestrichen. Alle gängigen Lasurfarben stehen für Sie zur Auswahl. Zum Beispiel: Kiefer, Pinie, Nussbaum, Teak, Palisander, Eiche, Lärche, Mahagoni. Für Sonderfarben wie z.B. Rot, weiss, blau, berechnen wir einen Aufpreis bei 5,5m Brücken von 100,00 EUR

Weitere Holzarten/ kombinierte Holzarten:

Wir stellen auch Brücken aus gedämpfter Akazie und Thermoese her. Beständigkeitsklasse 1 bei ständiger Witterungsaussetzung im Aussenbereich. Auch hierfür bitte die Preise bei uns gesondert anfragen. Es ist auch möglich kombinierte Holzarten zu verbauen. Z.B. Die Längsträger aus Lärchenholz, die Belagbretter und Geländer aus Douglasienholz. Preise hierfür bitte gesondert anfragen.

Beständigkeitsklassen Hölzer bei ständiger Witterungsaussetzung:

Kieferholz: 3-4, regelmässiger chemischer Holzschutzanstrich nötig, ca. alle 2 Jahre


Lärchenholz: 3, kein regelmässiger Holzschutzanstrich nötig.

Douglasienholz: 3, kein regelmässiger Holzschutzanstrich nötig.

Eichenholz: 2-3, regelmässiger chemischer Holzschutzanstrich nötig, ca. alle 2 Jahre

Gedämpfte Akazie/ Robinie: 1-2 kein regelmässiger Holzschutzanstrich nötig.

Thermoese: 1, kein regelmässiger Holzschutzanstrich nötig.

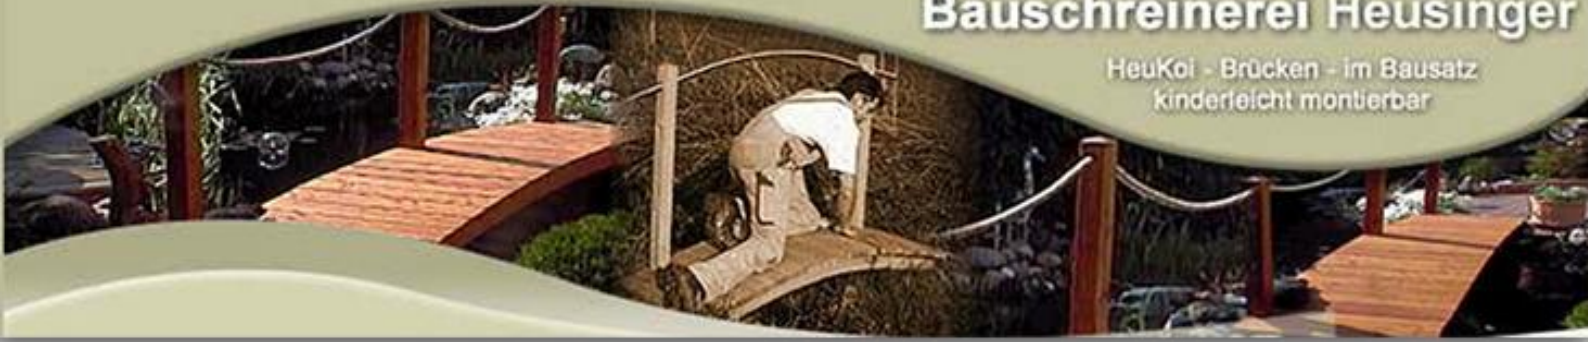

Detaillierte Angebote mit Skizze:

Sollten Sie besondere Geländervarianten wie z.B. asiatische Geländer oder Brettfüllgeländer wünschen, fragen Sie diese bei uns an. Wir erstellen Ihnen dann gerne ein detailliertes Preisangebot mit bemasster maßstabsgetreuer Skizze.

Gerade Brücken/ Stege:

Wir stellen auch gerade, nicht gebogene Längsträger aus Leimholz her. Es können auch nur Einzelteile unserer Brücken geordert werden wie z.B. nur die Längsträger mit Querverbinder. Bitte Preise hierfür gesondert erfragen.

Naturprodukt Holz:

Holz ist ein Naturprodukt und unterliegt natürlichen Schwankungen. Daher sind kleine Trockenrisse und Verfärbungen im Holz kein Reklamationsgrund. Bei Kiefer, Lärche und Douglasie kann es mit der Zeit zu kleinen ca. 1-2mm grossen weissen Harzausblühungen kommen. Gerade dieses Harz im Holz sorgt dafür, dass diese 3 Holzarten so witterungsbeständig sind. Auch diese eventuellen Ausblühungen stellen keinen Reklamationsgrund dar.

Holzauswahl, Holzfeuchte:

Die Hölzer von HeuKoi Brücken sind luftgetrocknet und haben eine Holzfeuchte von ca. 12-16%. Perfekt für die Verarbeitung im Außenbereich.

Sibirische Lärche und Eichenholz sind kammergetrocknet. Die Holzauswahl für die Herstellung erfolgt mit meisterlichem Fachwissen und mit sehr viel Erfahrung. Daher sind die meisten Bauteile von HeuKoi Brücken häufig astrein. Mit einer handwerklich gefertigten HeuKoi Brücke entscheiden Sie sich für eine der besten Brücken die es europaweit gibt.




Zeichnung/ Skizze 5,5m HeuKoi Brücke:

Maßstab 1:25

Alle Maße in cm

Links: Aufbaumöglichkeit durch untergelegte Steinplatten → Aufstufhöhe
Rechts: " " " Betonfundament auch mit Steimpl. möglich

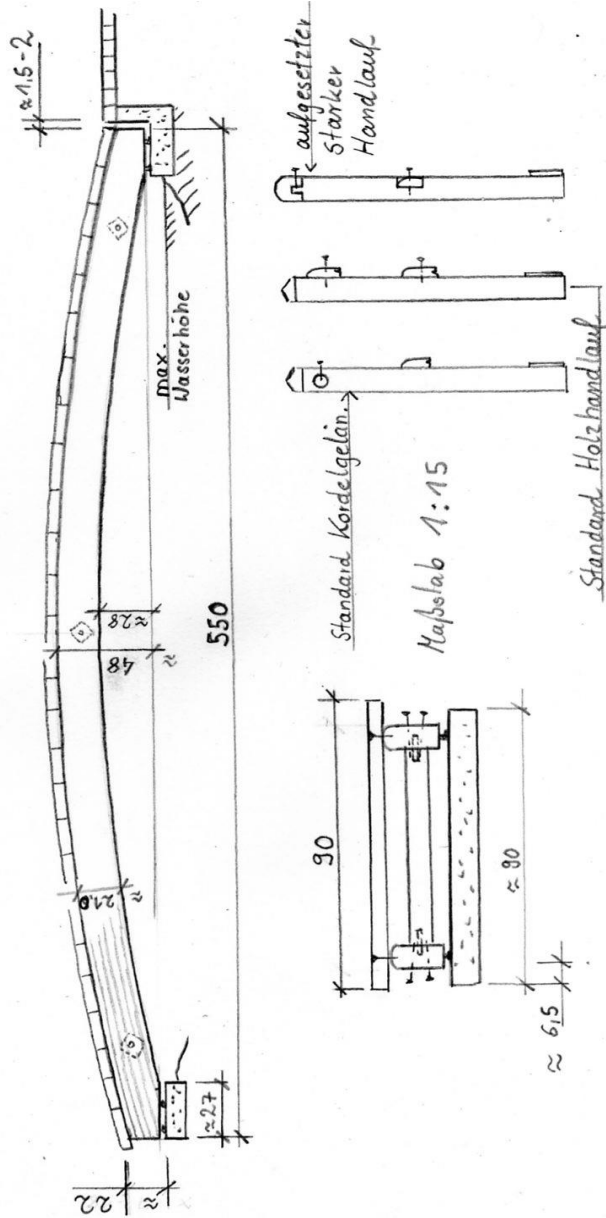

[Hier geht's zum Bestellformular – hier klicken](#)